


PŘÍHRADOVÝ VAZNÍK

Vazníky jsou primární nosná konstrukce střechy haly. Prvky vazníků tvoří horní a spodní pas, které jsou spojeny diagonálami. Pasy jsou nejčastěji z profilů tvaru „omega“, případně z dvojice C-profilů. Diagonály jsou z jednoho C-profilu. Pasy mohou být v různých sklonech. Sklon horního pasu určuje výsledný sklon střechy.

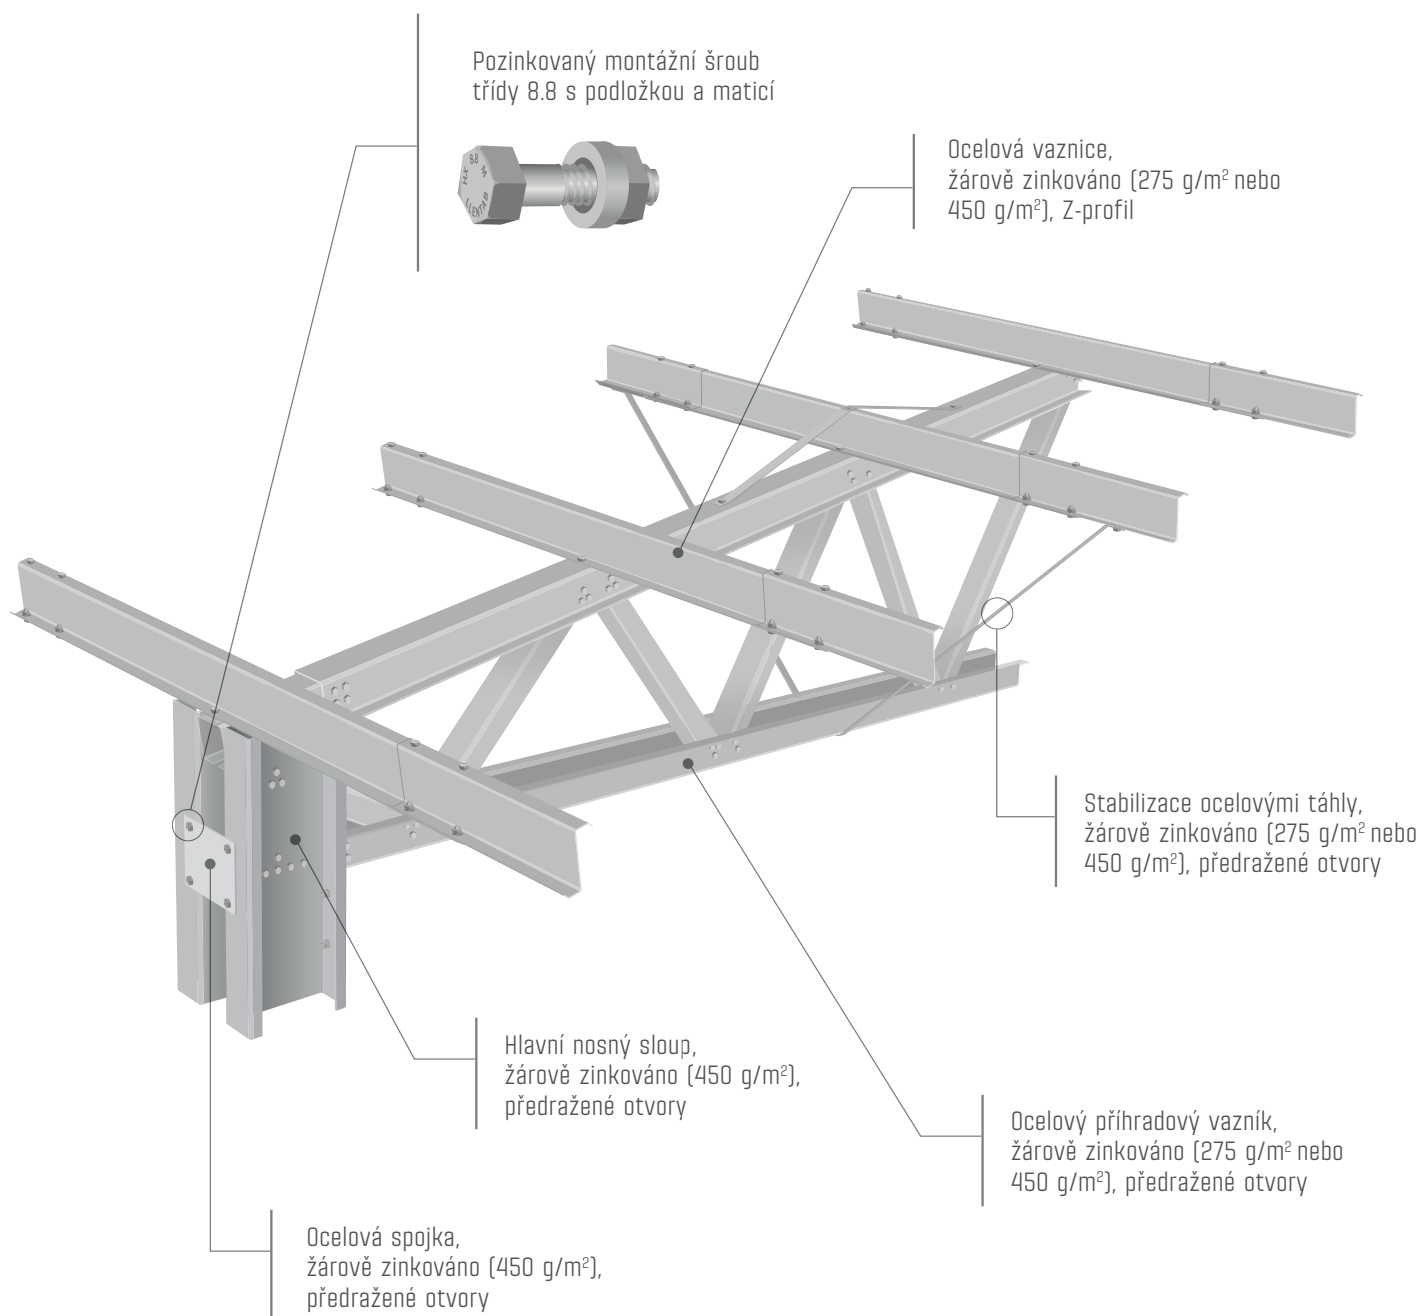

LLENTAB

WWW.LLENTAB.CZ

