




POŽÁRNÍ ODOLNOST stěn - ochrana konstrukce*

ODOLNOST	ZPŮSOB DOSAŽENÍ POŽADAVKU
R15 - R90	Kapotáže sloupů
EI, EW 15-90	Certifikované skladby

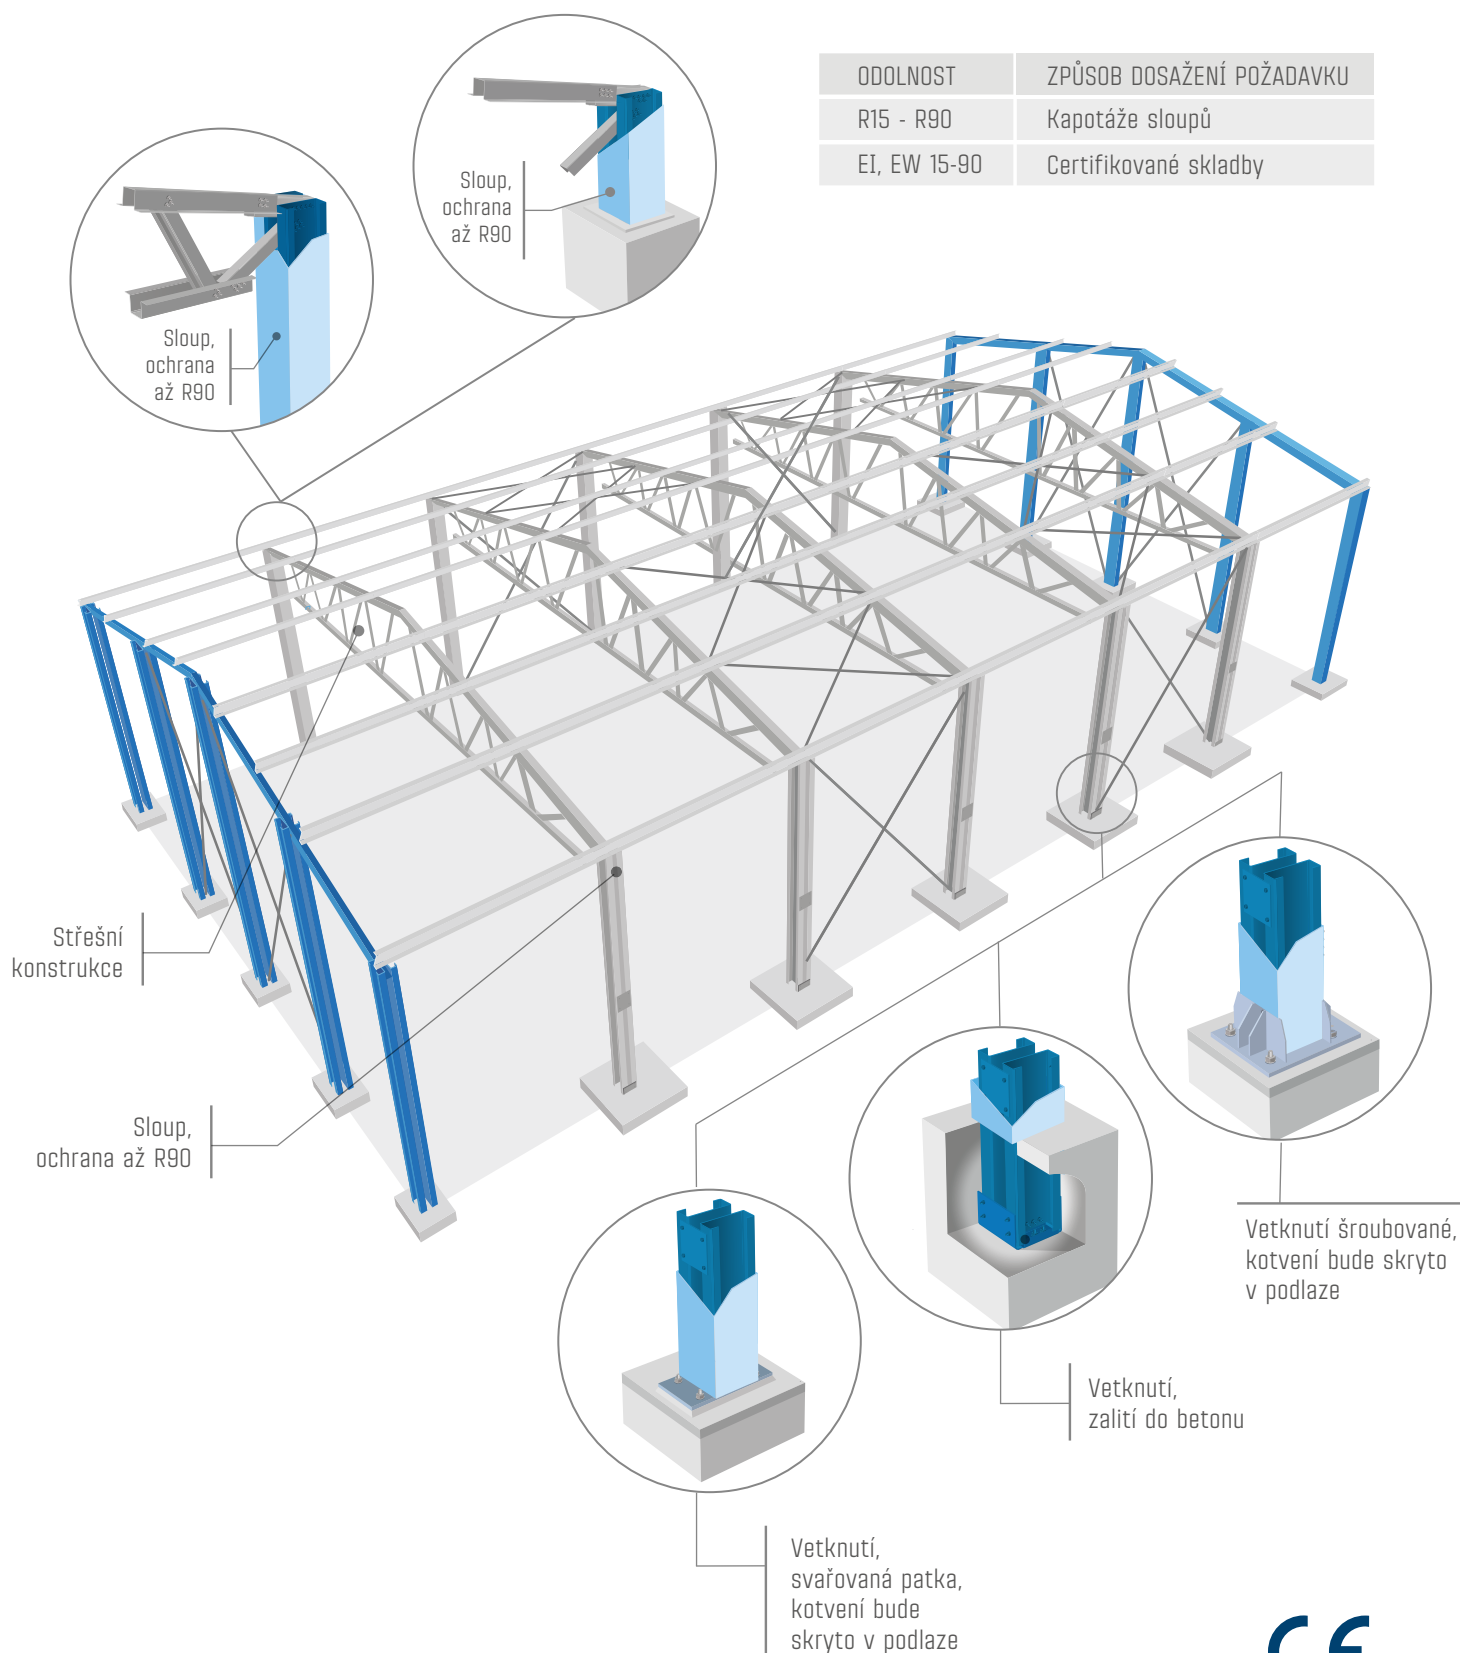

* střeška bez ochrany,
stěny stojí i po prohoření střešky