


## STĚNA - TYP 0 neizolovaná

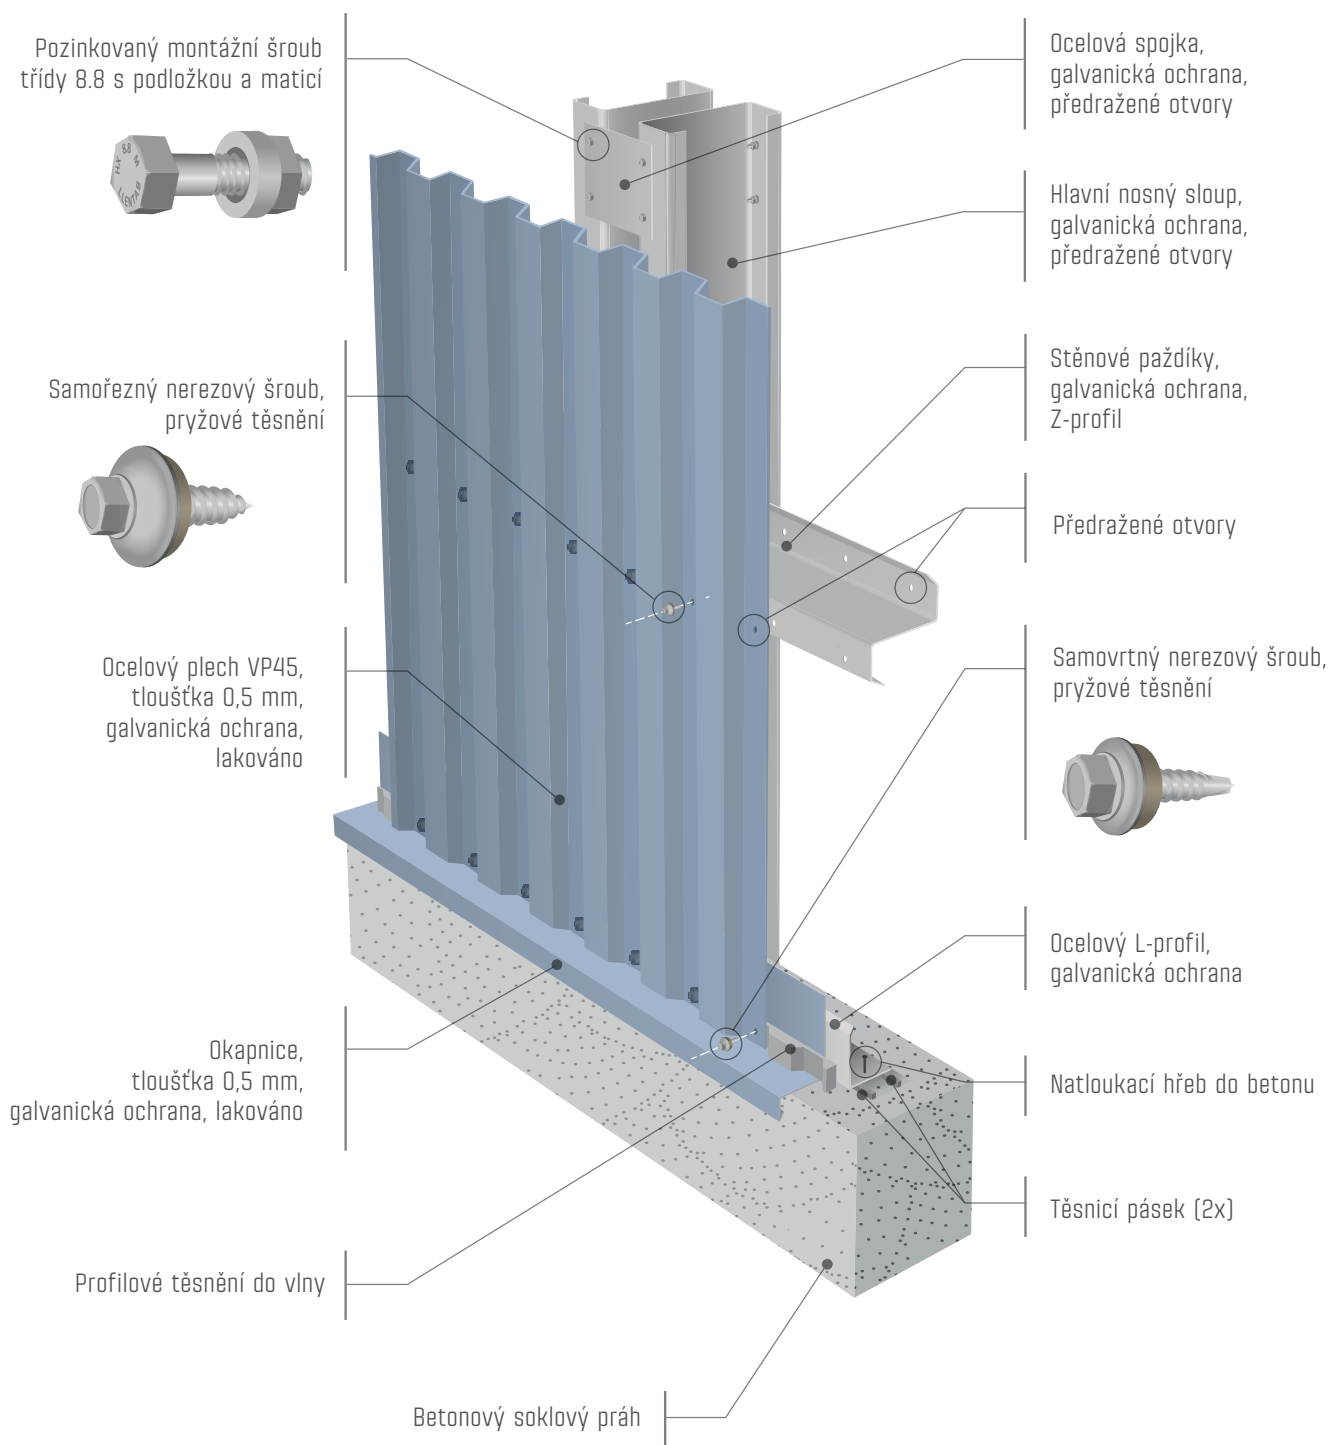

### PARAMETRY OPLÁŠTĚNÍ:

- konstrukce typu DP1
- index vzduchové neprůzvučnosti  $R_w = 18\text{dB}$

# LLENTAB

WWW.LLENTAB.CZ

## CZ0712 SKLAD HNOJIV

VELIKOST HALY	1 348 m <sup>2</sup>
KATEGORIE	Zemědělská hala
IZOLACE	Ne
SKLON STŘECHY	11°
VÝŠKA	5.8 m
DÉLKA	66.1 m
ŠÍŘKA	20.4 m
ZEMĚ	Česká republika
MĚSTO	Hostouň