


STĚNA - TYP 4F izolace stěn - skládané opláštění

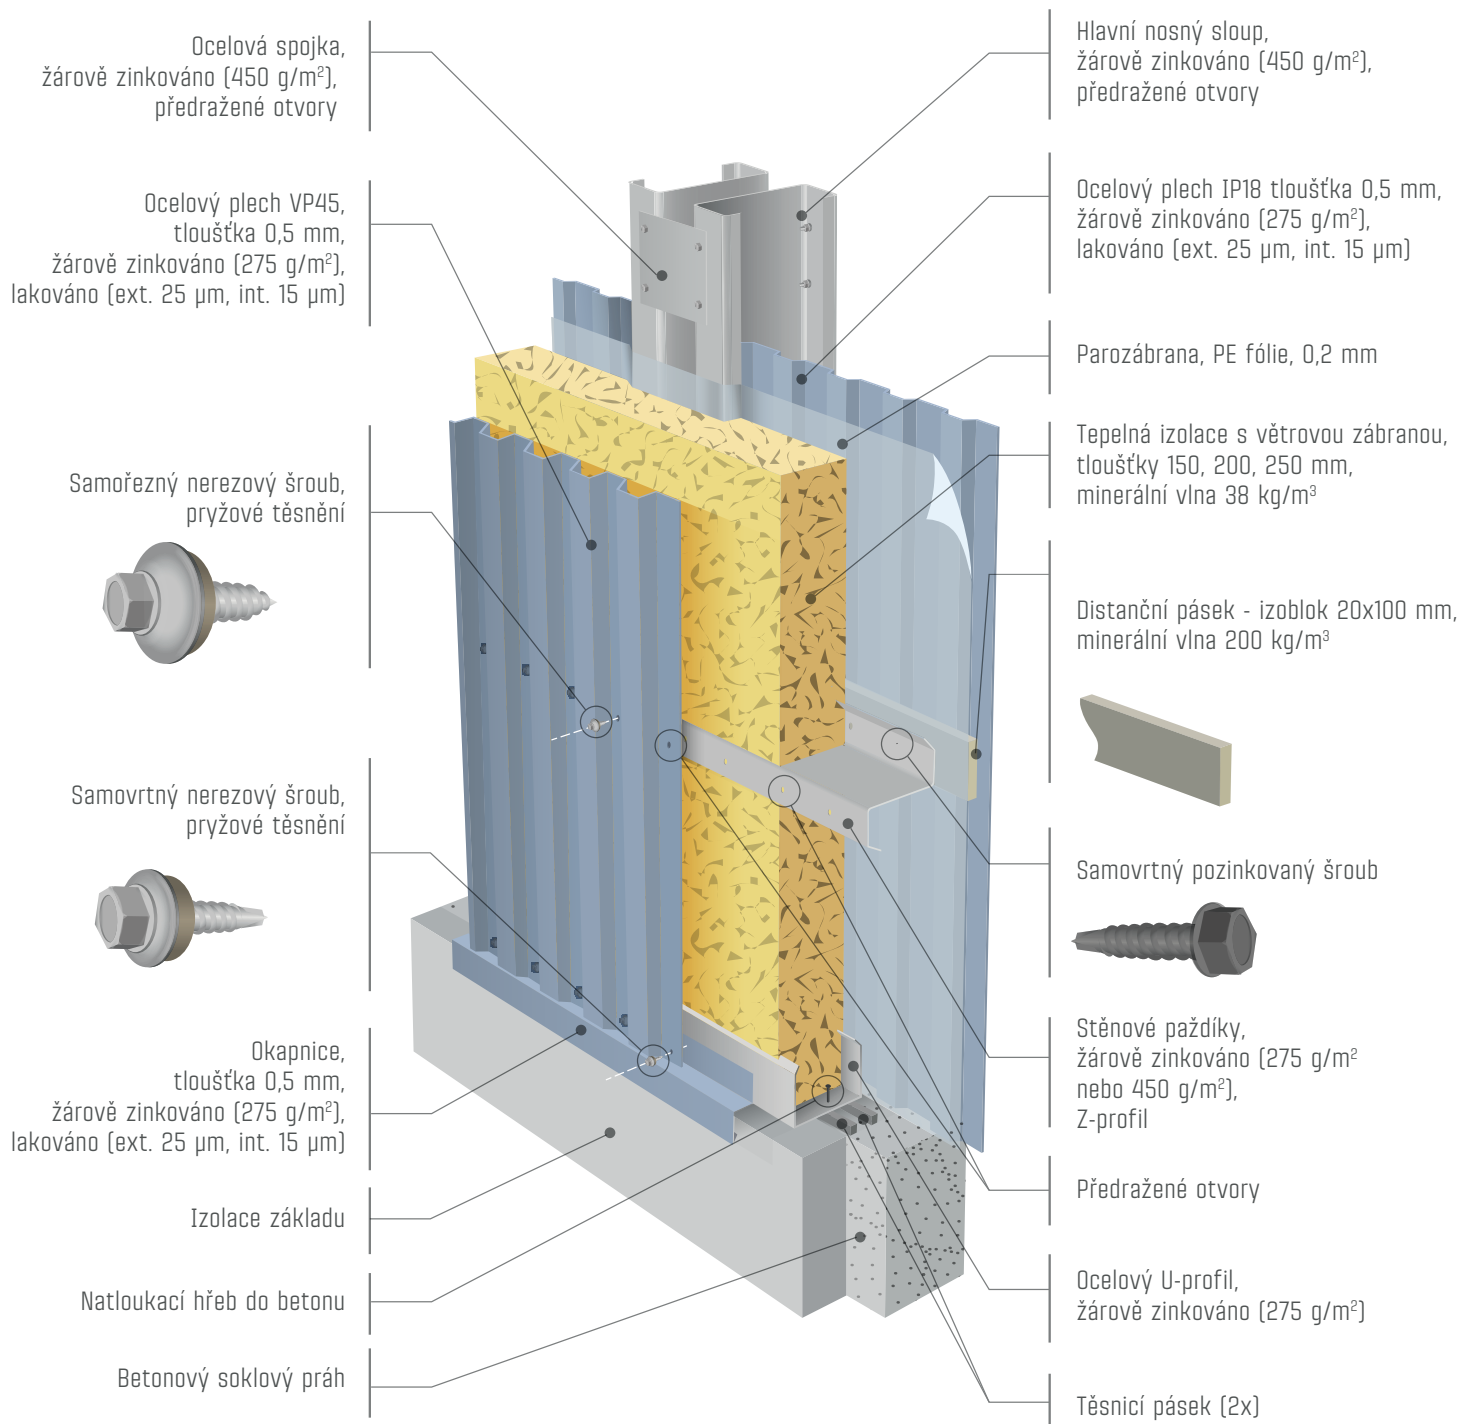

TLOUŠŤKA IZOLACE (mm)	SOUČINITEL PROSTUPU TEPLA U (W/Km ²)	POŽADOVANÉ HODNOTY U _n DLE VNITŘNÍ NÁVRHOVÉ TEPLoty		
		14°C (U _n = 0,32)	16°C (U _n = 0,27)	18°-22°C (U _n = 0,20)
150	U = 0,30	vyhovuje	-	-
200	U = 0,23	vyhovuje	vyhovuje	-
250	U = 0,18	vyhovuje	vyhovuje	vyhovuje

Pozn.: Při výpočtu součinitele prostupu tepla byly zohledněny systémové tepelné mosty.
Výplň - minerální vata $\lambda = 0,039$ W/mK, $\rho = 50-90$ kg/m³.

LLENTAB

WWW.LLENTAB.CZ



CZ0757 VONDRÁČEK

VELIKOST HALY 5 370 m²
KATEGORIE Skladová hala
IZOLACE Ano
SKLON STŘECHY 4°

VÝŠKA 8.3 m
DÉLKA 157.0 m
ŠÍŘKA 34.2 m
ZEMĚ Česká republika
MĚSTO Háje