


STĚNA - TYP 7

izolace stěn - PUR sendvičové panely (horizontálně kladené)

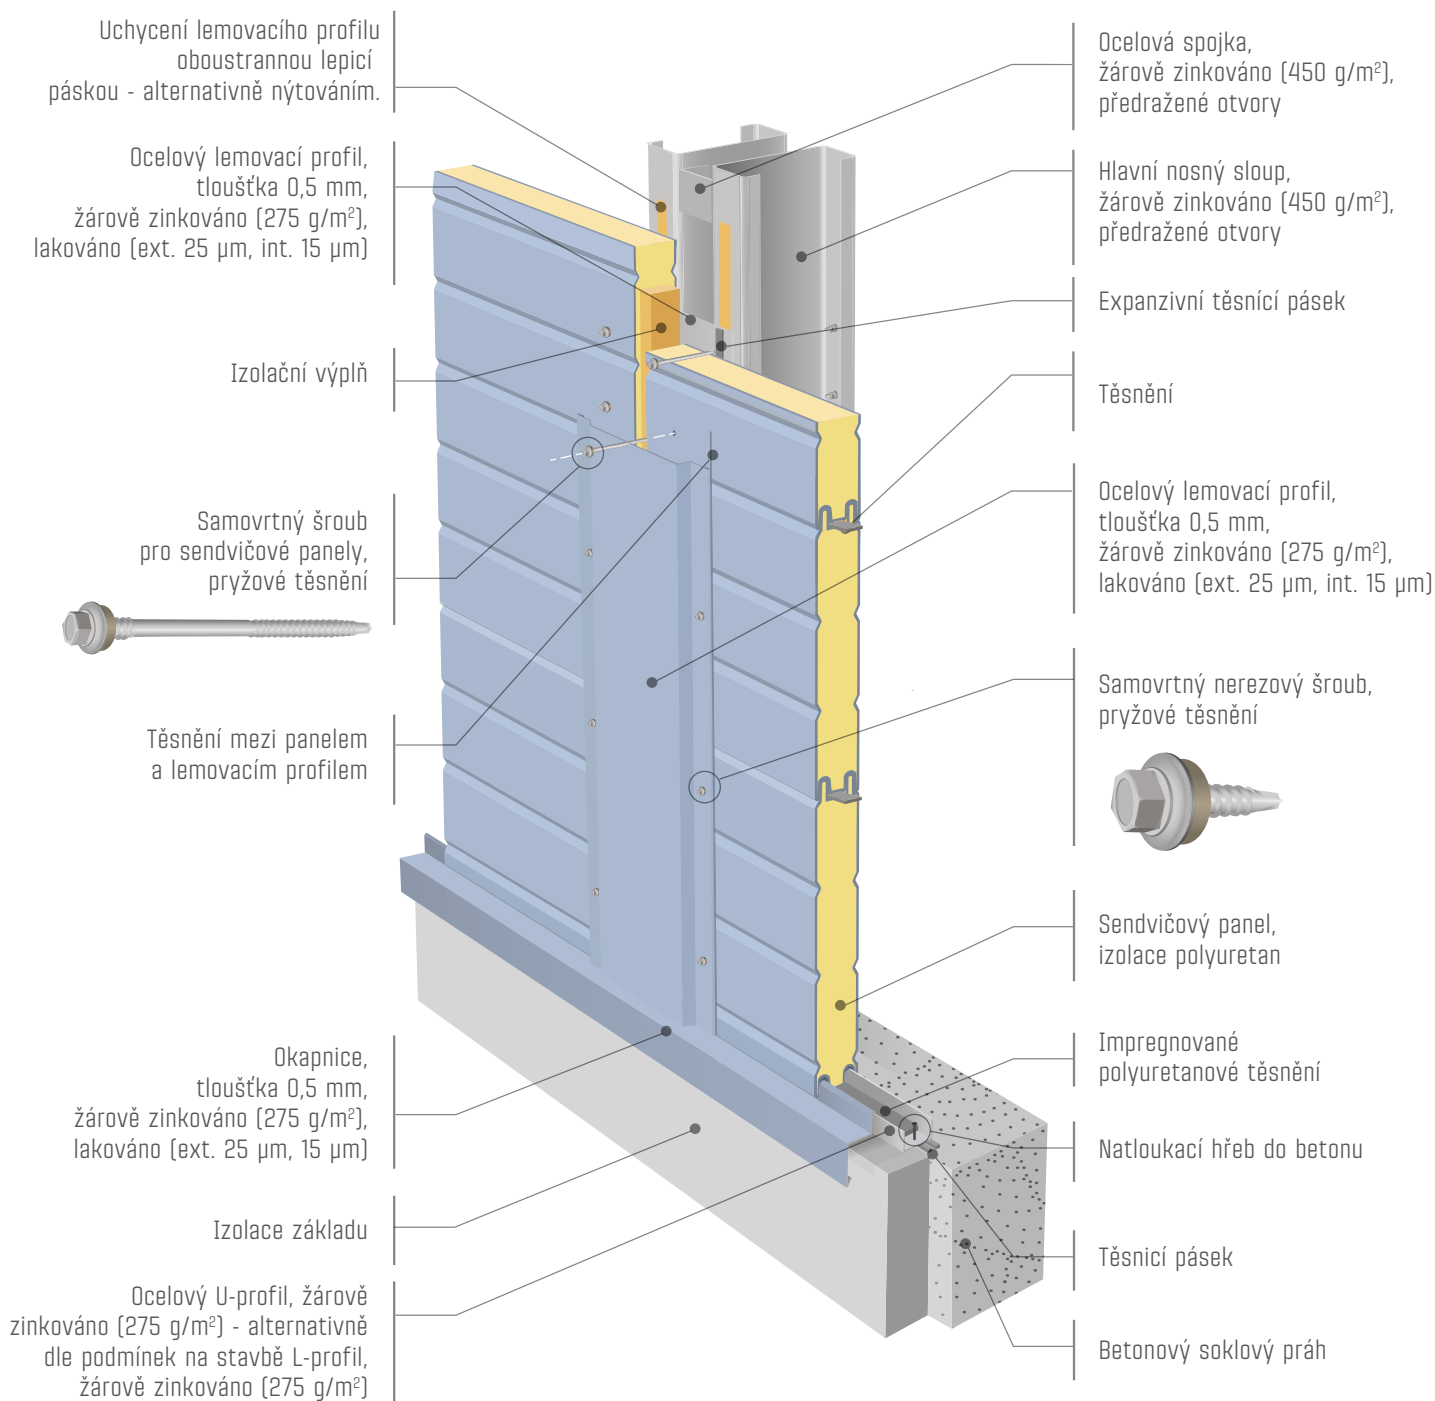

TABULKA HODNOT PRO PANELE - VÝPLŇ IPN / PUR

TLOUŠŤKA IZOLACE (mm)	SOUČINITEL PROSTUPU TEPLA U (W/Km ²)	POŽADOVANÉ HODNOTY U _n DLE VNITŘNÍ NÁVRHOVÉ TEPLoty		
		14°C (U _n = 0,32)	16°C (U _n = 0,27)	18°-22°C (U _n = 0,20)
100	U = 0,22	vyhovuje	vyhovuje	-
120	U = 0,19	vyhovuje	vyhovuje	vyhovuje
150	U = 0,15	vyhovuje	vyhovuje	vyhovuje
200	U = 0,11	vyhovuje	vyhovuje	vyhovuje

POŽÁRNÍ ZATŘÍDĚNÍ:

- konstrukce typu DP3
(dle konkrétního výrobce panelů)

Pozn.: Výplň - IPN λ = 0,024 W/mK, ρ = 37 kg/m³.

LLENTAB

WWW.LLENTAB.CZ

CZ0946 SERBUS KOBERCE

VELIKOST HALY	660 m ²
KATEGORIE	Skladová hala
IZOLACE	Ano
SKLON STŘECHY	7°
VÝŠKA	6.8 m
DÉLKA	33.0 m
ŠÍŘKA	20.0 m
ZEMĚ	Česká republika
MĚSTO	Nehvizdy