


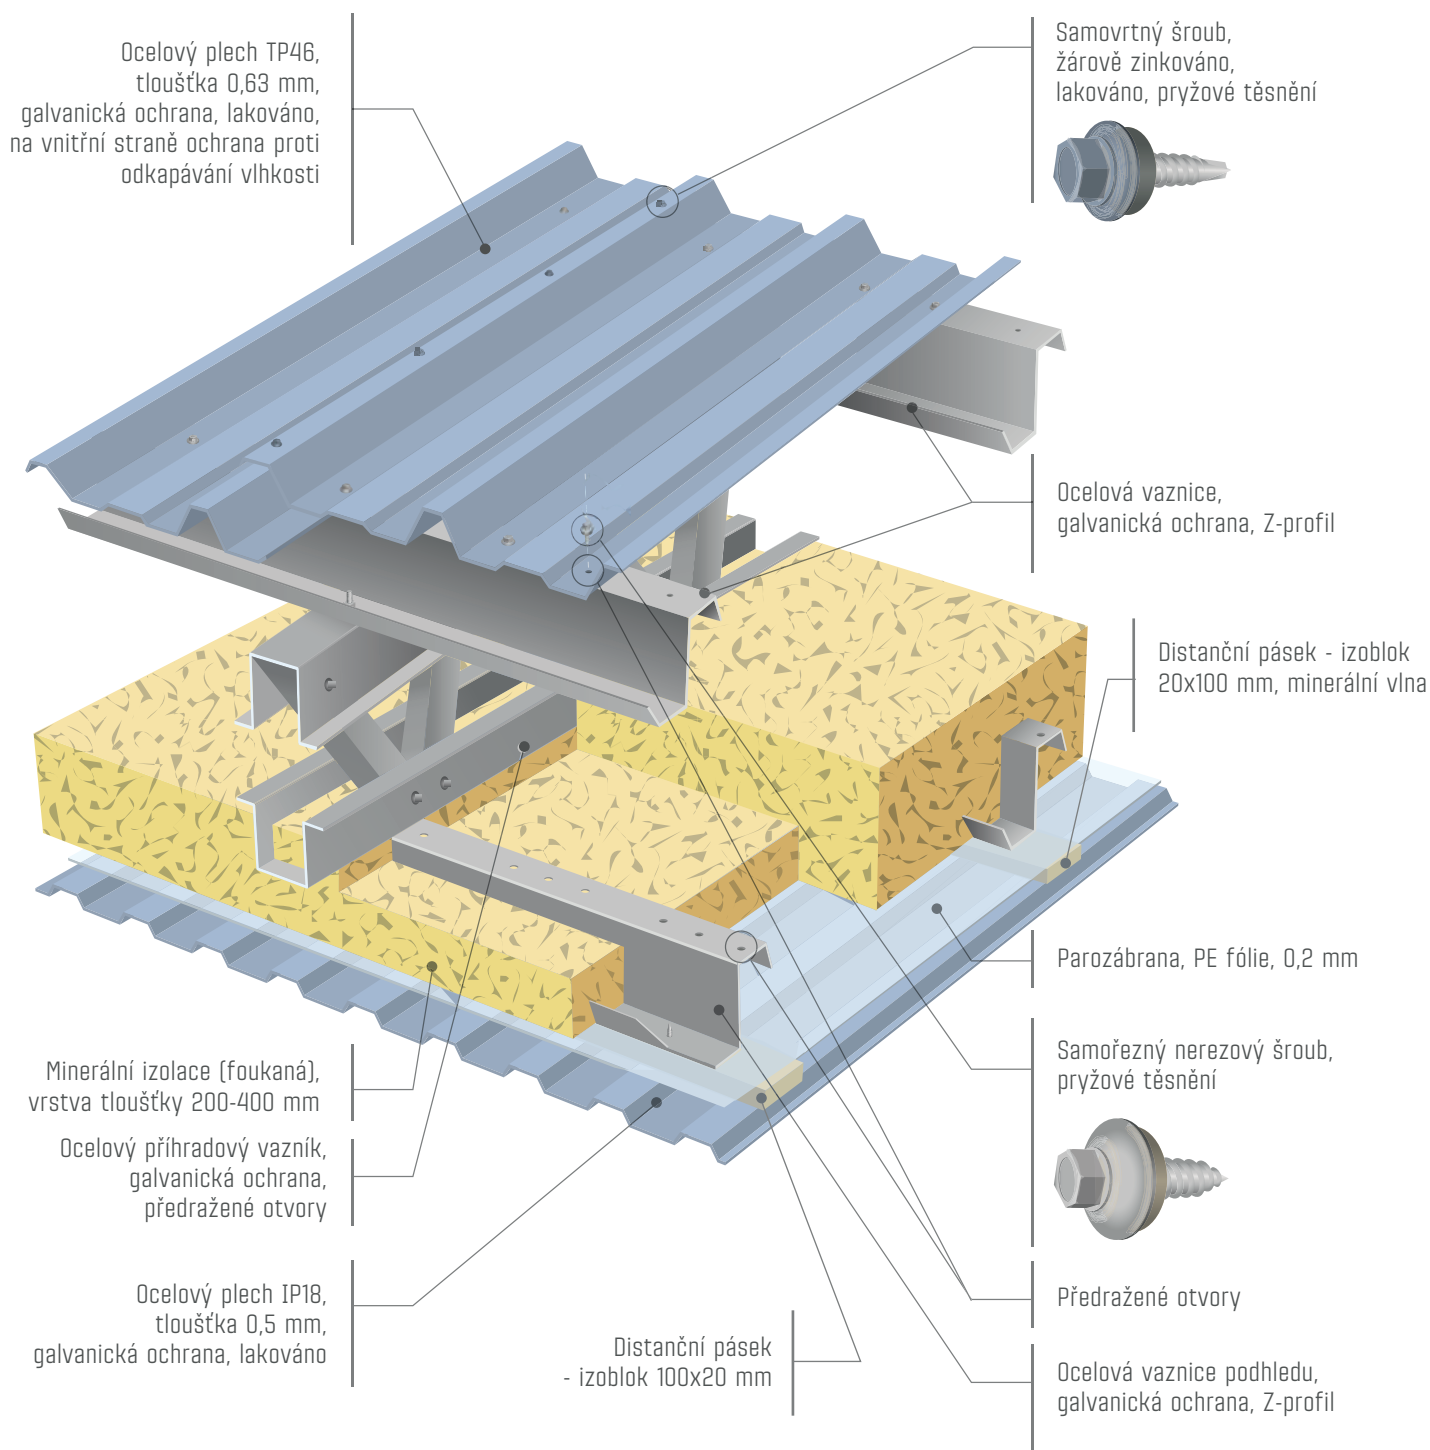

STŘECHA - TYP 2LF

izolace střechy - skládané opláštění



TLOUŠŤKA IZOLACE (mm)	SOUČINITEL PROSTUPU TEPLA U (W/Km²)	POŽADOVANÉ HODNOTY U _n DLE VNITŘNÍ NÁVRHOVÉ TEPLOTY		
		14°C (U _n = 0,26)	16°C (U _n = 0,21)	18°-22°C (U _n = 0,16)
200	U = 0,20	vyhovuje	vyhovuje	-
250	U = 0,16	vyhovuje	vyhovuje	vyhovuje
300	U = 0,13	vyhovuje	vyhovuje	vyhovuje

Pozn.: Při výpočtu součinitele prostupu tepla byly zohledněny systémové tepelné mosty.
Výplň - minerální vata $\lambda = 0,040 \text{ W/mK}$, $\rho = 50-90 \text{ kg/m}^3$.

DALŠÍ PARAMETRY:

- konstrukce typu DP1
- plášť nešíří požár v požárně nebezpečném prostoru $B_{\text{roof}}(t_p)$
- požární odolnost EI 60
- index vzduchové neprůzvučnosti $R_w = 46\text{dB}$

LLENTAB

WWW.LLENTAB.CZ

CZ0831 TŘÍDÍRNA VAJEC

VELIKOST HALY	7 904 m ²
KATEGORIE	Zemědělská hala
IZOLACE	Ano
SKLON STŘECHY	7°
VÝŠKA	4.6 m
DÉLKA	104.0 m
ŠÍŘKA	76.0 m
ZEMĚ	Česká republika
MĚSTO	Vejprnice