




# STŘECHA - TYP 7W

## izolace střechy - PUR sendvičové panely

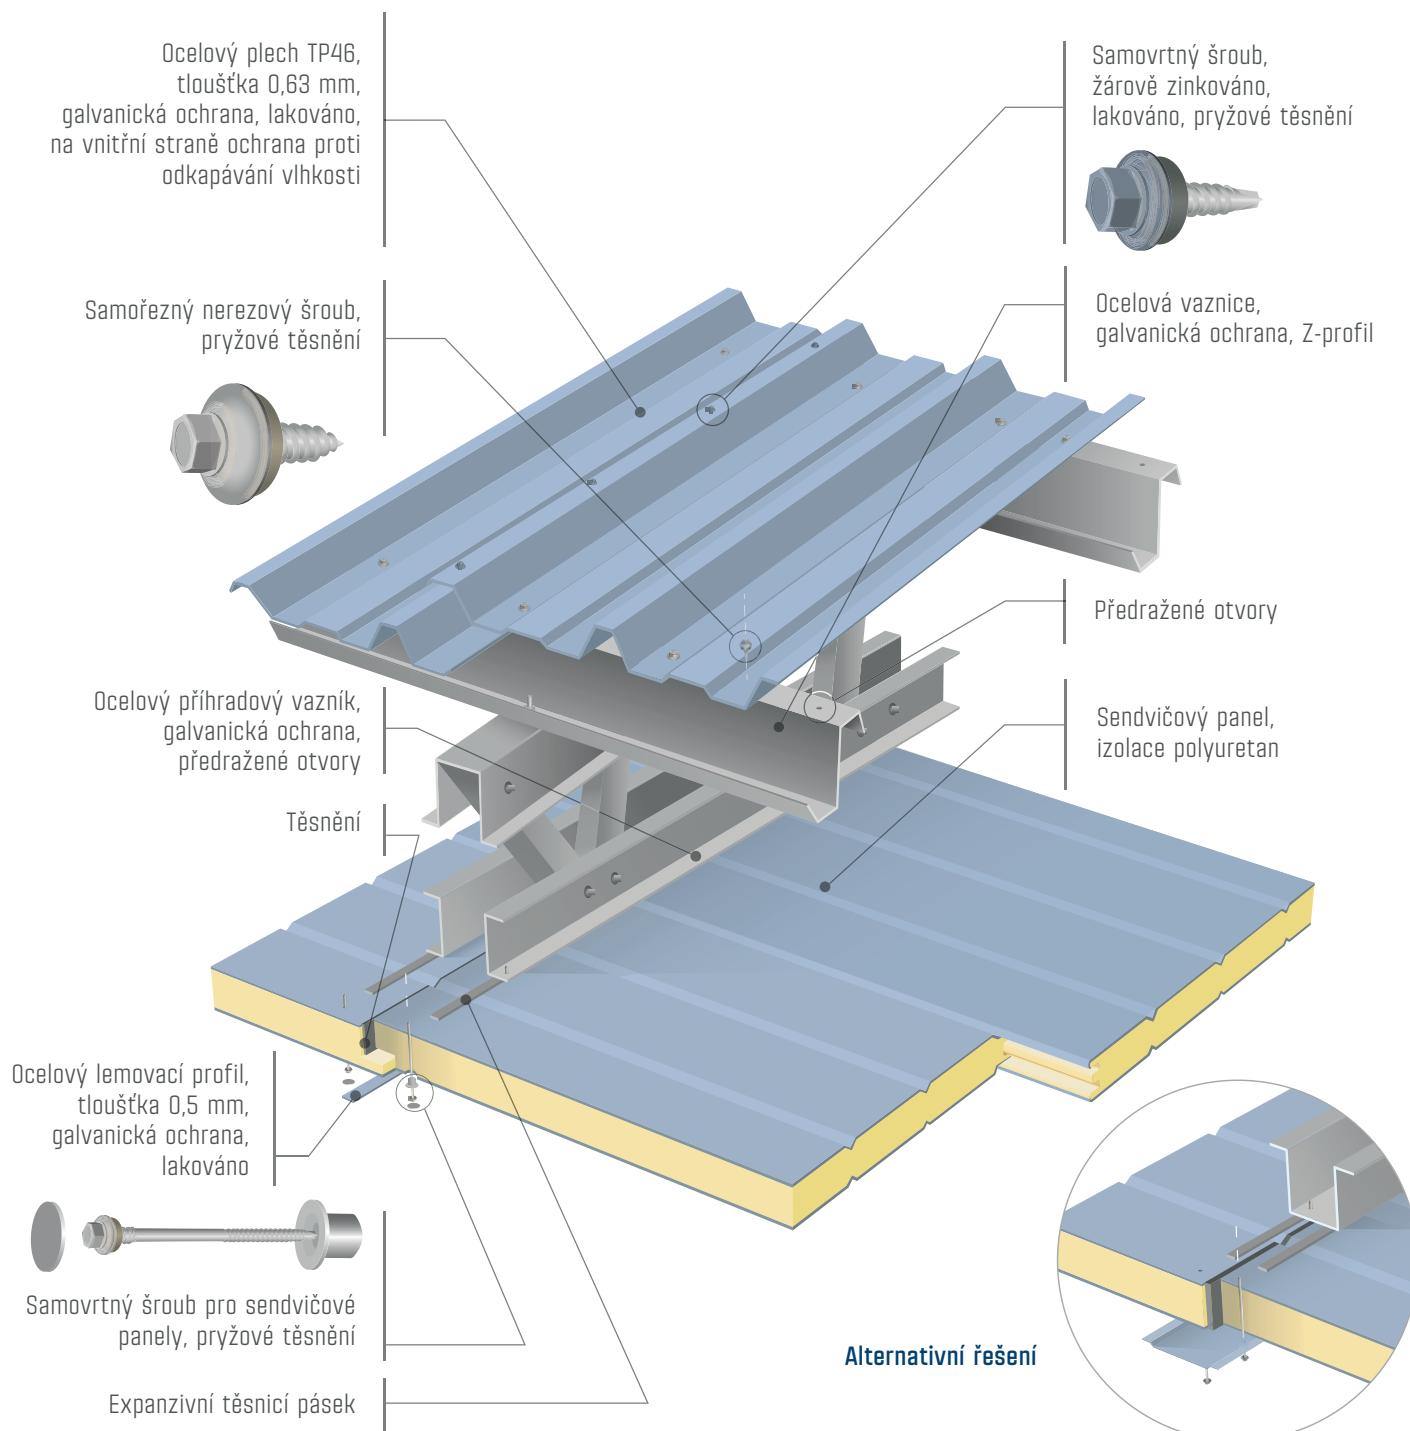

TABULKA HODNOT PRO PANELE - VÝPLŇ IPN / PUR

| TLOUŠŤKA<br>IZOLACE<br>(mm) | SOUČINITEL<br>PROSTUPU TEPLA<br>$U$ (W/Km <sup>2</sup> ) | POŽADOVANÉ HODNOTY $U_n$ DLE VNITŘNÍ NÁVRHOVÉ TEPLoty |                          |                              |
|-----------------------------|----------------------------------------------------------|-------------------------------------------------------|--------------------------|------------------------------|
|                             |                                                          | 14°C<br>( $U_n = 0,26$ )                              | 16°C<br>( $U_n = 0,21$ ) | 18°-22°C<br>( $U_n = 0,16$ ) |
| 100                         | $U = 0,22$                                               | vyhovuje                                              | -                        | -                            |
| 120                         | $U = 0,19$                                               | vyhovuje                                              | vyhovuje                 | -                            |
| 150                         | $U = 0,15$                                               | vyhovuje                                              | vyhovuje                 | vyhovuje                     |
| 200                         | $U = 0,11$                                               | vyhovuje                                              | vyhovuje                 | vyhovuje                     |

Pozn.: Výplň - IPN  $\lambda = 0,024$  W/mK,  $\rho = 37$  kg/m<sup>3</sup>.

**POŽÁRNÍ ZATŘÍDĚNÍ:**

- konstrukce typu DP3  
(dle konkrétního výrobce panelů)



# LENTAB

WWW.LENTAB.CZ

## CZ0482 FROSTFOOD

|               |                    |
|---------------|--------------------|
| VELIKOST HALY | 873 m <sup>2</sup> |
| KATEGORIE     | Výrobní hala       |
| IZOLACE       | Ano                |
| SKLON STŘECHY | 11°                |
| VÝŠKA         | 11,5 m             |
| DÉLKA         | 37,8 m             |
| ŠÍŘKA         | 23,1 m             |
| ZEMĚ          | Česká republika    |
| MĚSTO         | Rokytnice          |