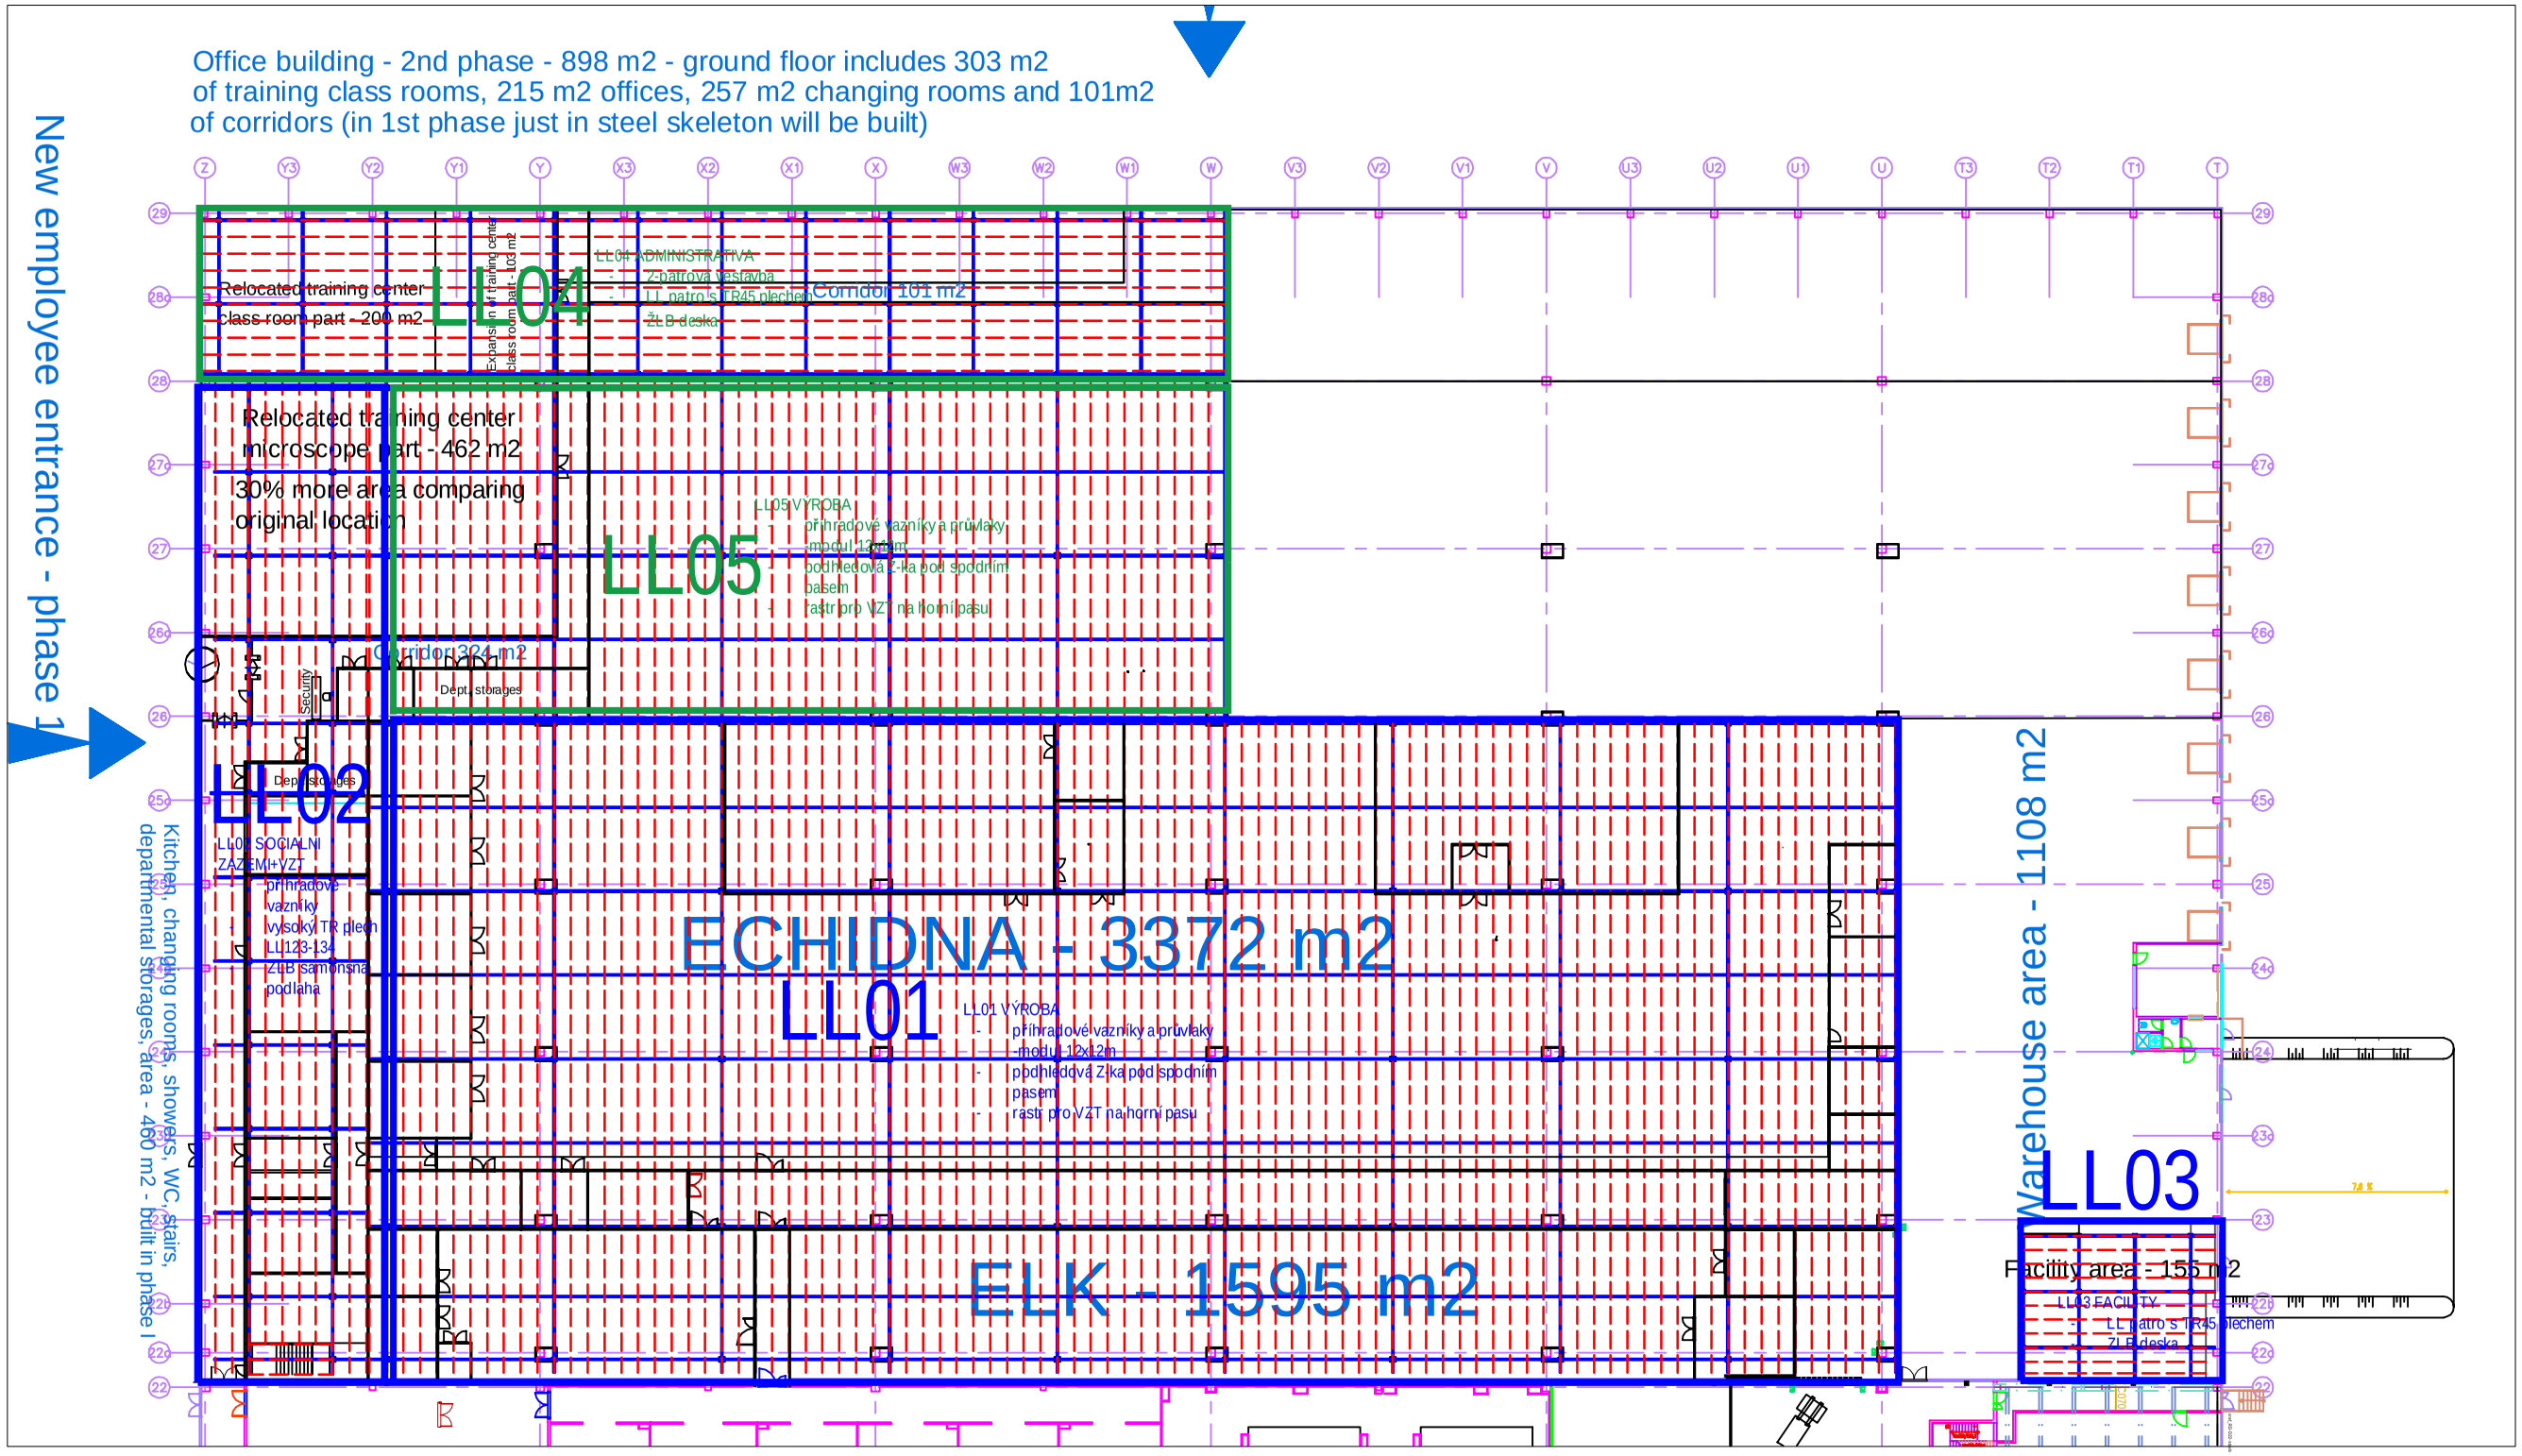

REV.	PŘEDMĚT ZMĚN	DATUM	PODPIS

CE
2296-CPR-739

VŠEOBECNÉ POKYNY NA
A-CZ0966-01

VYPRACOVAL	KONTROLOVAL	ZODP. PROJEKTANT
Martin Gargulák	Michal Přibyl	Michal Přibyl

INVESTOR: FEI
O. Ú.: BRNO KRAJ: JIHOMORAVSKÝ

LLENTAB, spol. s r. o.
Přístavní 1609/13
104 00 Praha 10 - Uhříněves
IČ: 25079991
DIČ: CZ25079991
www.llentab.cz

AKCE:
VESTAVBA
NIOSNÁ OCELOVÁ KONSTRUKCE
BRNO

SMLUVNÍ GARANT: Jan Hrudník

DATUM	FORMÁT	MĚŘÍTKO
28.4.2017	8x A4	1:250
ČÍS. ZAKÁZKY	OBJEKT	STUPEŇ P. D.
CZ0966	LL01-LL05	DSP

OBSAH: ČÁST OCELOVÁ KONSTRUKCE
KOORDINAČNÍ VÝKRES

ČÍSLO VÝKRESU: A CZ0966 0
REVIZE: .

LLENTAB, spol. s r. o., Přístavní 1609/13, 104 00 Praha 10 - Uhříněves
| Uloženo: 1.8.2017 10:34:31 | Uživatel: Kostík Tomáš | Tisk: 3.7.2017 8:58:23 |
LLENTAB, spol. s r. o., Přístavní 1609/13, 104 00 Praha 10 - Uhříněves
| Referenc: G:\Práce\005_Výroby\CZ0966\CZ0966 FEI\04 výroba\A_CZ0966-0_vestavba na cestě + tenisky_T02B35.dwg |