


# STĚNA - TYP 7

## izolace stěn - PUR sendvičové panely (horizontálně kladené)

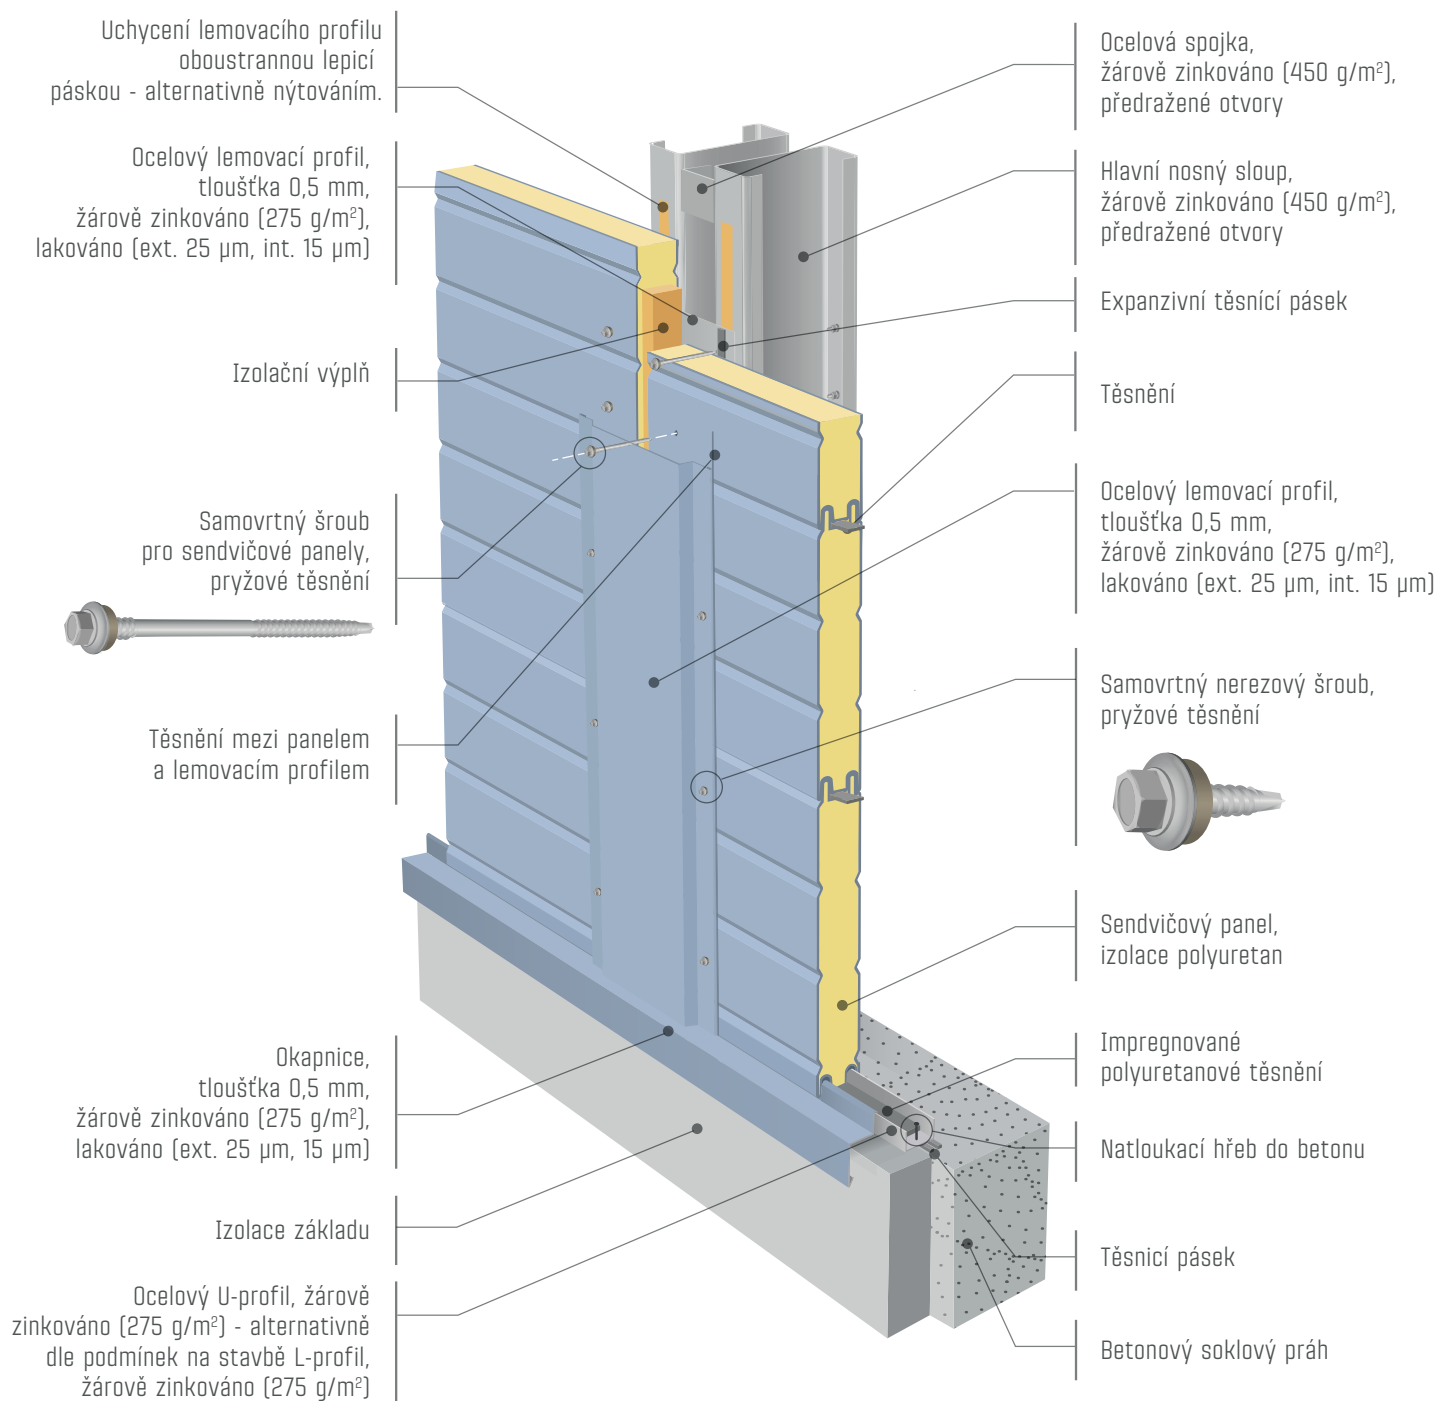

TABULKA HODNOT PRO PANELE - VÝPLŇ IPN / PUR

| TLOUŠŤKA<br>IZOLACE<br>(mm) | SOUČINITEL<br>PROSTUPU TEPLA<br>U (W/Km <sup>2</sup> ) | POŽADOVANÉ HODNOTY U <sub>n</sub> DLE VNITŘNÍ NÁVRHOVÉ TEPLoty |                                 |                                     |
|-----------------------------|--|--|---------------------------------|-------------------------------------|
|                             |  | 14°C<br>(U <sub>n</sub> = 0,32)                                | 16°C<br>(U <sub>n</sub> = 0,27) | 18°-22°C<br>(U <sub>n</sub> = 0,20) |
| 100                         | U = 0,22   | vyhovuje   | vyhovuje                        | -                                   |
| 120                         | U = 0,19   | vyhovuje   | vyhovuje                        | vyhovuje                            |
| 150                         | U = 0,15   | vyhovuje   | vyhovuje                        | vyhovuje                            |
| 200                         | U = 0,11   | vyhovuje   | vyhovuje                        | vyhovuje                            |

Pozn.: Výplň - IPN λ = 0,024 W/mK, ρ = 37 kg/m<sup>3</sup>.

# LLENTAB

WWW.LLENTAB.CZ

## CZ0946 SERBUS KOBERCE

|               |                    |
|---------------|--------------------|
| VELIKOST HALY | 660 m <sup>2</sup> |
| KATEGORIE     | Skladová hala      |
| IZOLACE       | Ano                |
| SKLON STŘECHY | 7°                 |
| VÝŠKA         | 6.8 m              |
| DÉLKA         | 33.0 m             |
| ŠÍŘKA         | 20.0 m             |
| ZEMĚ          | Česká republika    |
| MĚSTO         | Nehvizdy           |