




# STŘECHA - TYP 6

## izolace střechy - PUR sendvičové panely

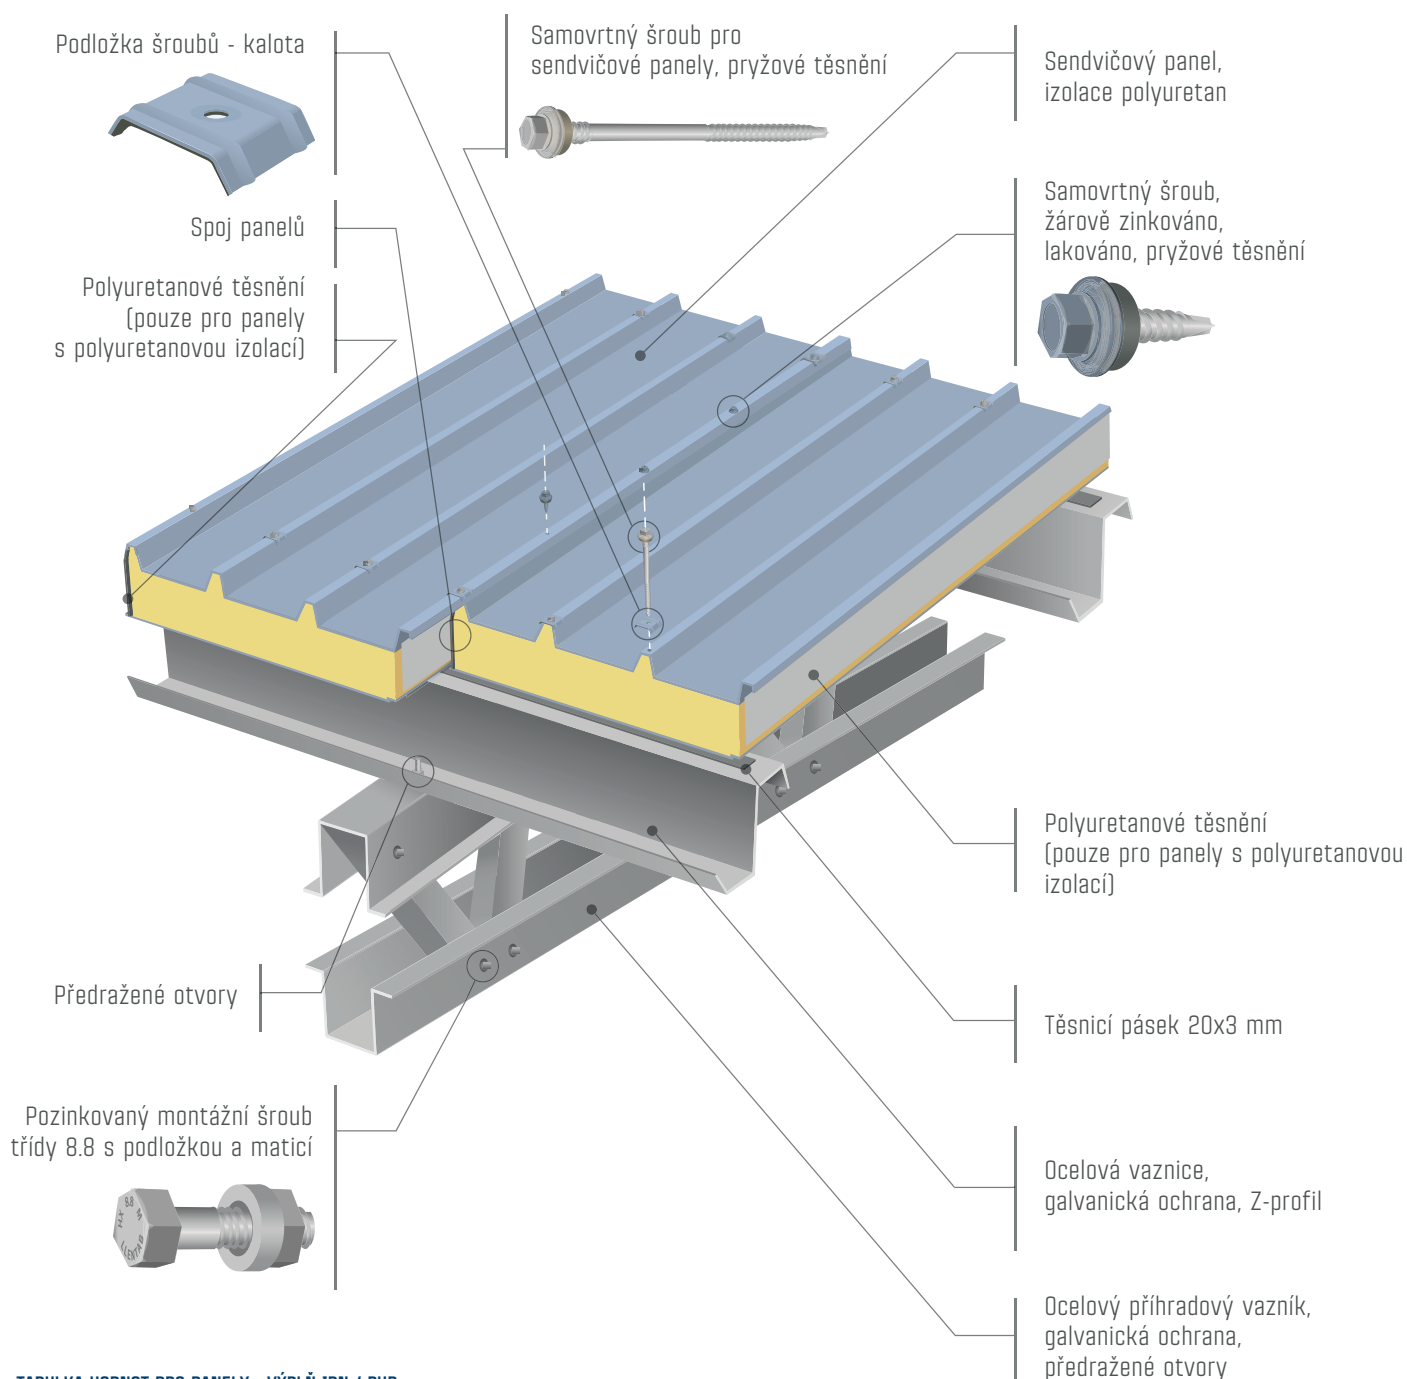

TABULKA HODNOT PRO PANELE - VÝPLŇ IPN / PUR

| TLOUŠŤKA<br>IZOLACE<br>(mm) | SOUČINITEL<br>PROSTUPU TEPLA<br>$U$ (W/Km <sup>2</sup> ) | POŽADOVANÉ HODNOTY $U_n$ DLE VNITŘNÍ NÁVRHOVÉ TEPLoty |                          |                              |
|-----------------------------|----------------------------------------------------------|-------------------------------------------------------|--------------------------|------------------------------|
|                             |                                                          | 14°C<br>( $U_n = 0,26$ )                              | 16°C<br>( $U_n = 0,21$ ) | 18°-22°C<br>( $U_n = 0,16$ ) |
| 80                          | $U = 0,25$                                               | vyhovuje                                              | -                        | -                            |
| 100                         | $U = 0,21$                                               | vyhovuje                                              | vyhovuje                 | -                            |
| 120                         | $U = 0,16$                                               | vyhovuje                                              | vyhovuje                 | vyhovuje                     |
| 160                         | $U = 0,13$                                               | vyhovuje                                              | vyhovuje                 | vyhovuje                     |

 Pozn.: Výplň - IPN  $\lambda = 0,024$  W/mK,  $\rho = 37$  kg/m<sup>3</sup>.

**POŽÁRNÍ ZATŘÍDĚNÍ:**

 - konstrukce typu DP3  
(dle konkrétního výrobce panelů)

# LENTAB

WWW.LENTAB.CZ

## CZ0713 AUTOSALON MŇUK

|               |                    |
|---------------|--------------------|
| VELIKOST HALY | 333 m <sup>2</sup> |
| KATEGORIE     | Prodejní hala      |
| IZOLACE       | Ano                |
| SKLON STŘECHY | 4°                 |
| VÝŠKA         | 5.0 m              |
| DÉLKA         | 31.1 m             |
| ŠÍRKA         | 10.7 m             |
| ZEMĚ          | Česká republika    |
| MĚSTO         | Vysoké Mýto        |